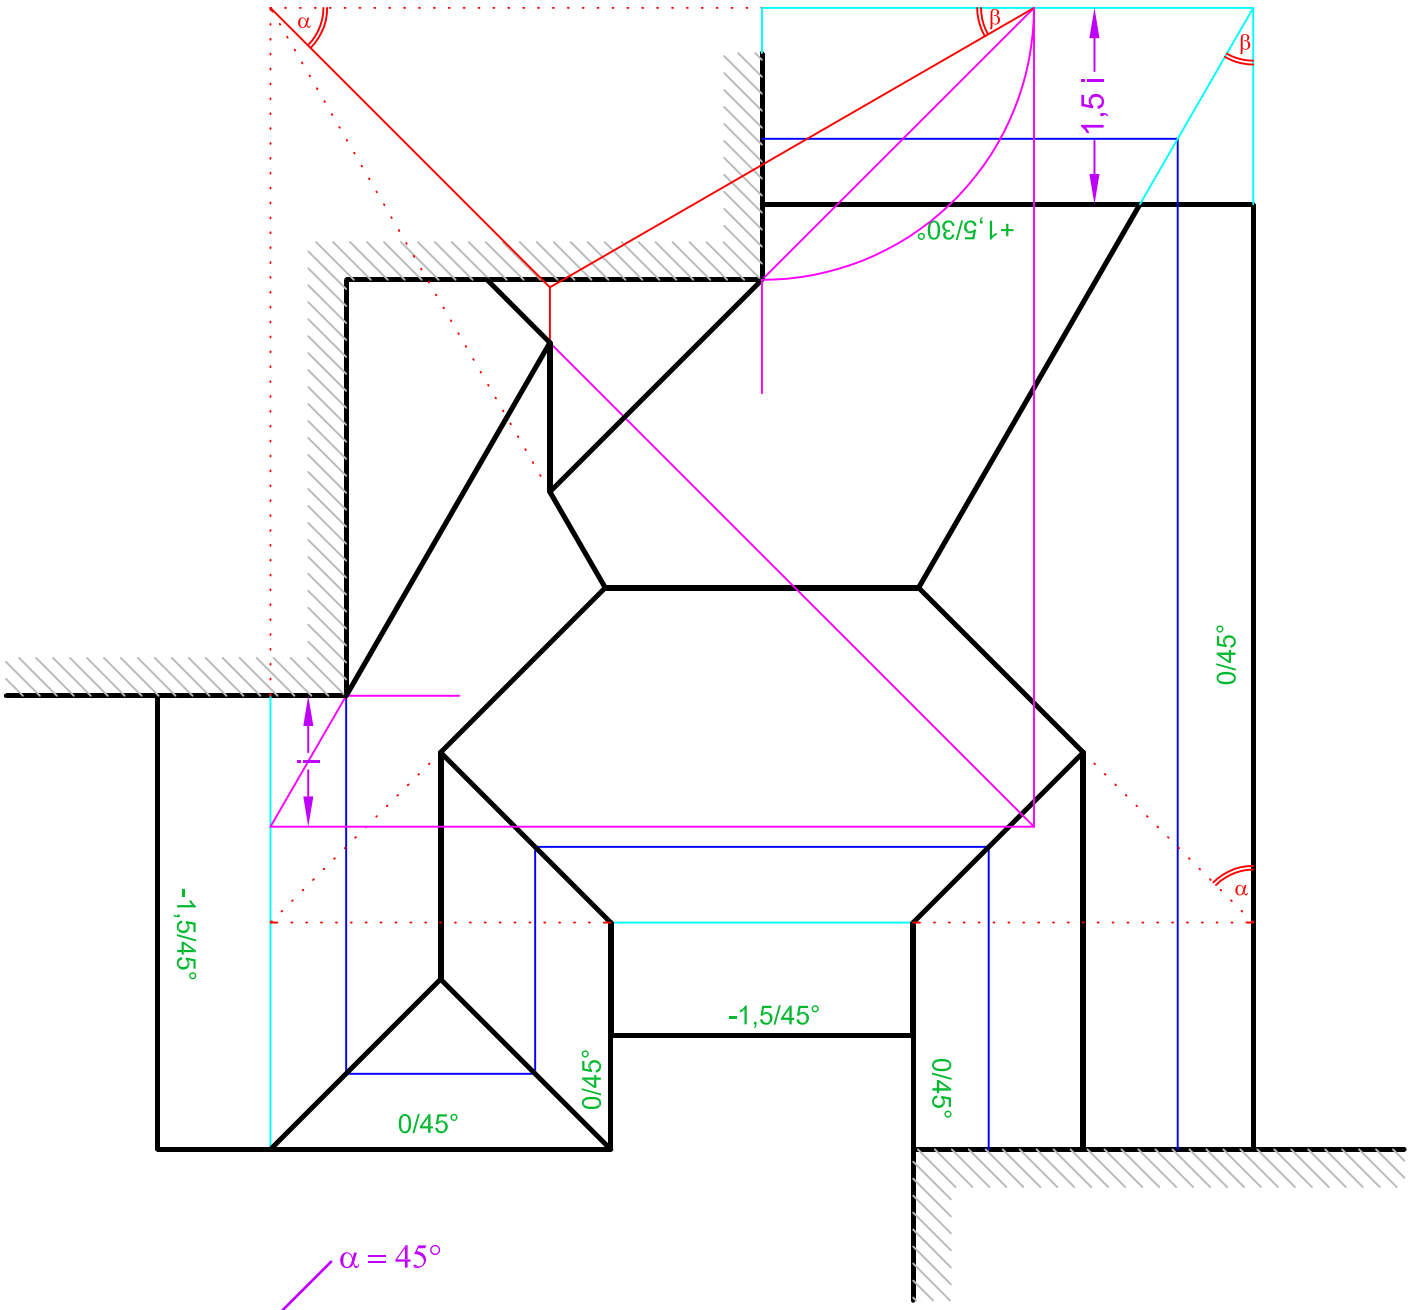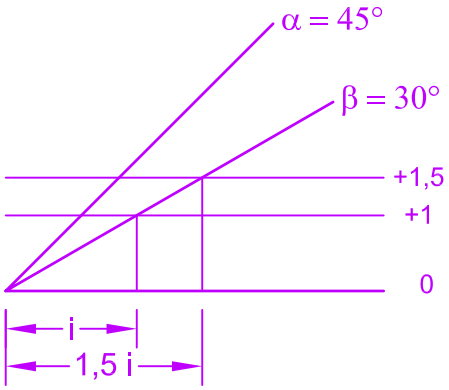Für das im Grundriss gegebene Gebäude, an das zwei Nachbargebäude anschließen, ist die theoretische Dachausmittlung bei verschiedenen Dachneigungen $\alpha = 45°$ bzw. $\beta = 30°$ und Traufenhöhen durchzuführen, wobei die einzuschaltenen Dachflächen $\beta = 30°$ Neigung besitzen!